




1 MODULO

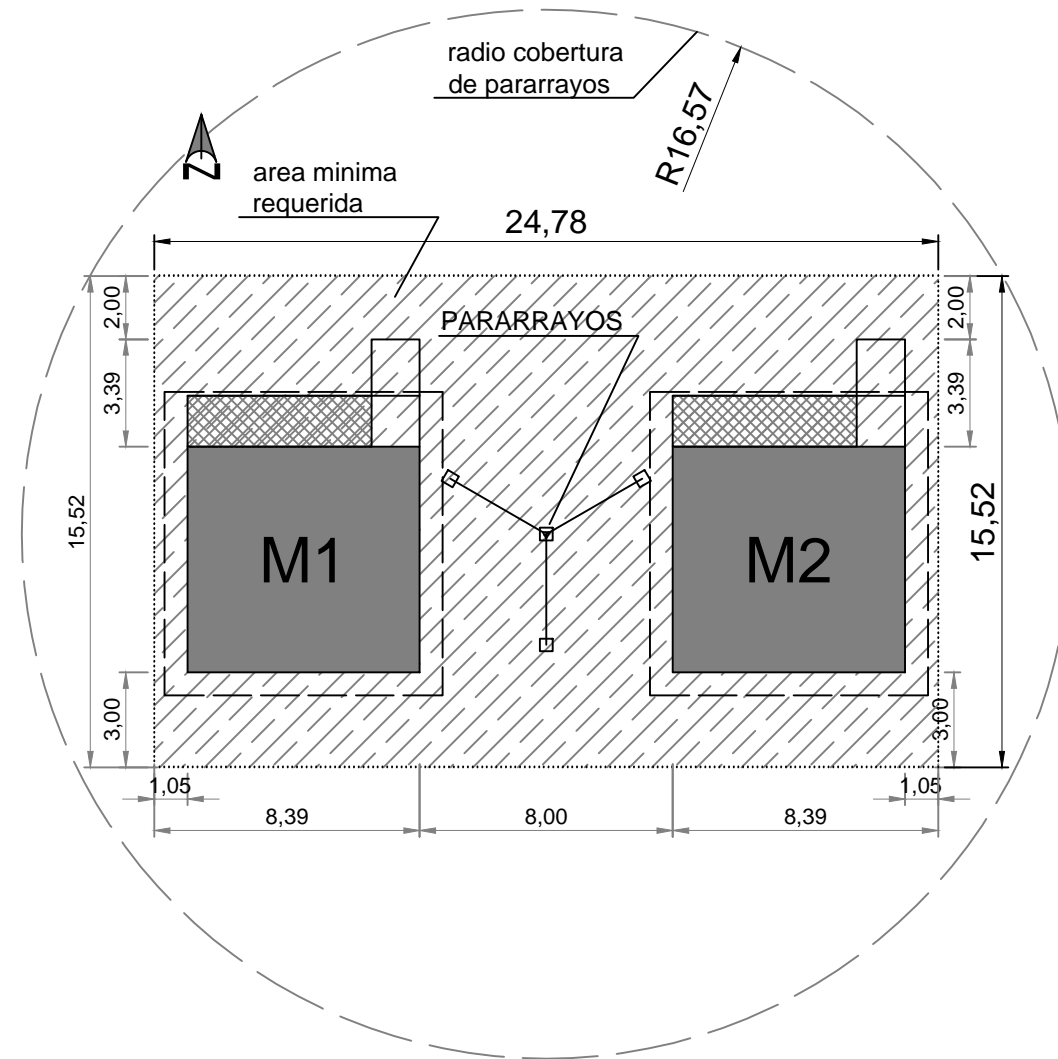


2 MODULOS

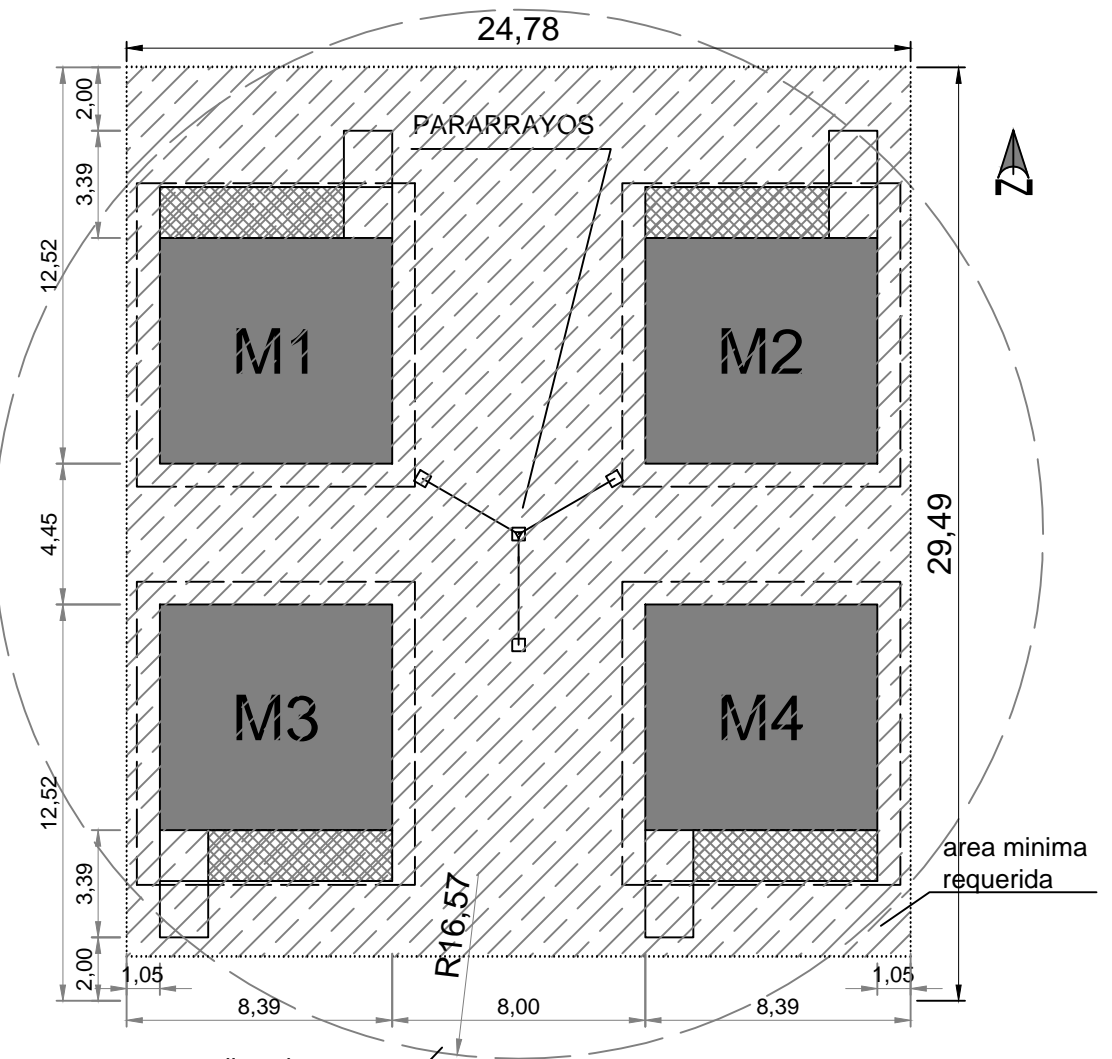

4 MODULOS

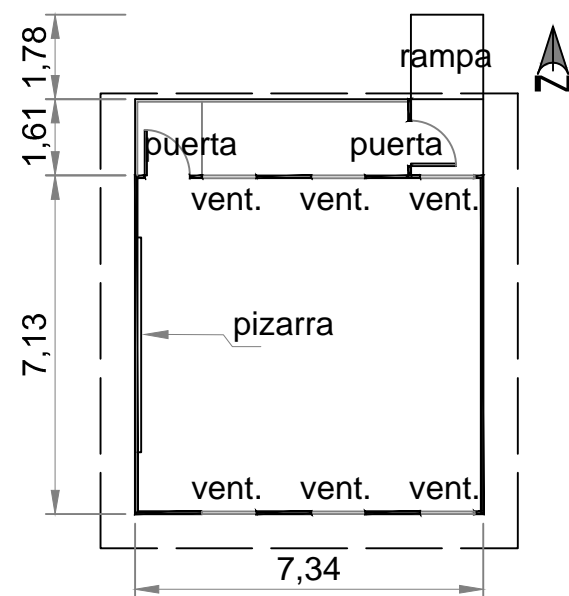

AULA PREFABRICADA

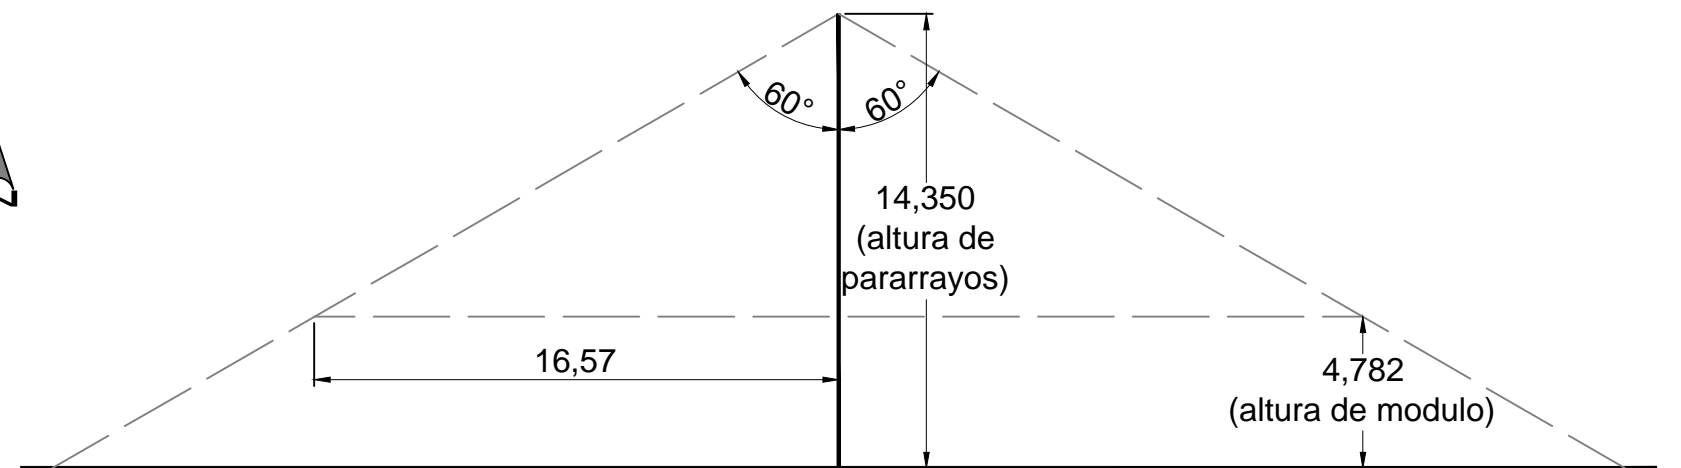

ESQUEMA COBERTURA DE PARARRAYOS

GUIA DE EMPLAZAMIENTO
 MODULO PREFABRICADO
 CON PLATAFORMA
 PROCESO AMC-128-2014