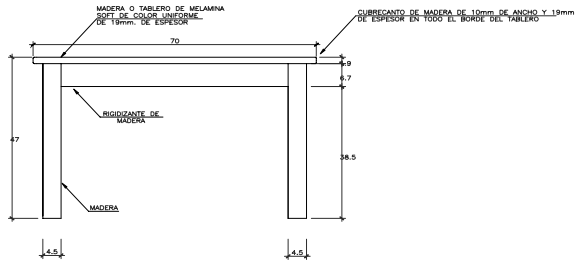

ELEVACION LATERAL

Esc. : 1/10

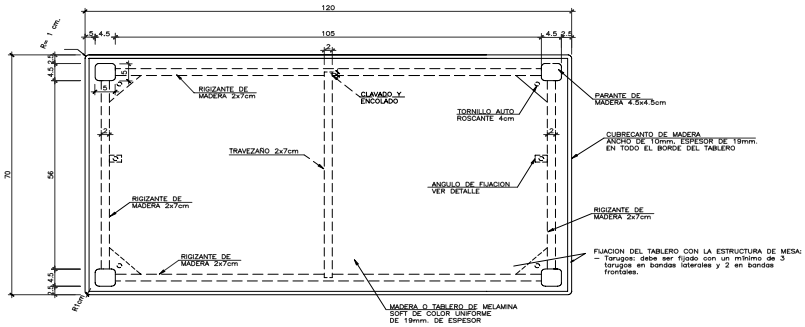

PLANTA MESA DE 5 AÑOS

Esc. : 1/10

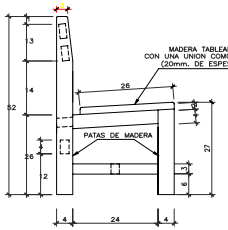

ELEVACION LATERAL

Esc. : 1/10

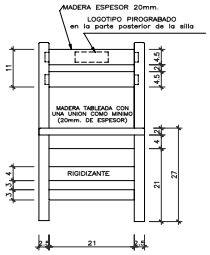

ELEVACION FRONTAL

Esc. : 1/10

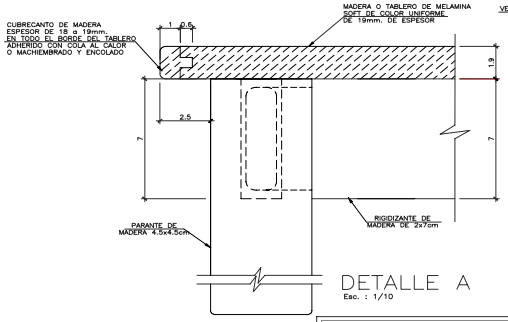

DETALLE A

Esc. : 1/10

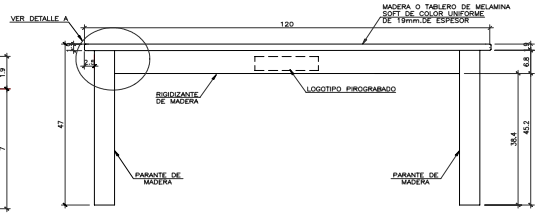

ELEVACION FRONTAL

Esc. : 1/10

MINISTERIO DE EDUCACION

VICEMINISTERIO DE GESTION INSTITUCIONAL
OFICINA DE INFRAESTRUCTURA EDUCATIVA
OINFE

PLANO DE

MOBILIARIO – INICIAL 5 AÑOS
MESA Y SILLA DE MADERA

APROBADO: DRA. MAGNET MARQUEZ RAMIREZ	DISEÑO: EQUIPO DE MOBILIARIO DE LA OINFE	LAMINA: MAD D.1
V°B°: ARQ. MIGUEL NUÑEZ IDIAQUEZ – CAP 1107	DIBUJO: RCQ	ESCALA: 1/10 EN CENTIMETROS
REVISADO: ING. ROSARIO CORDOVA QUINTANA – CIP 65223 SR. VICTOR OLIVERA PINEDO		FECHA: MAYO–2007

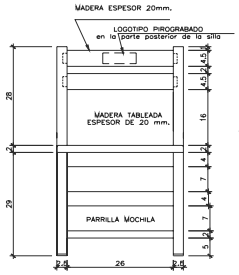

ELEVACION FRONTAL
Esc. : 1/10

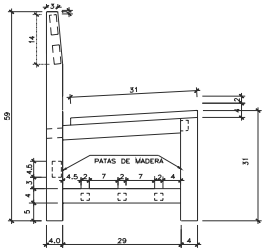

ELEVACION LATERAL
Esc. : 1/10

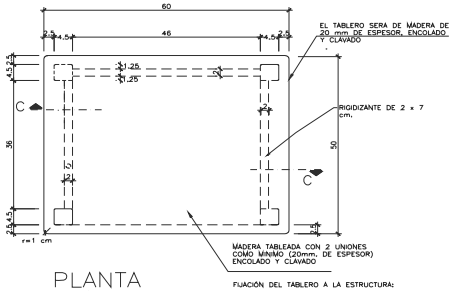

PLANTA
Esc. : 1/10

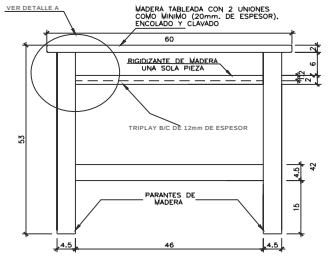

ELEVACION FRONTAL
Esc. : 1/10

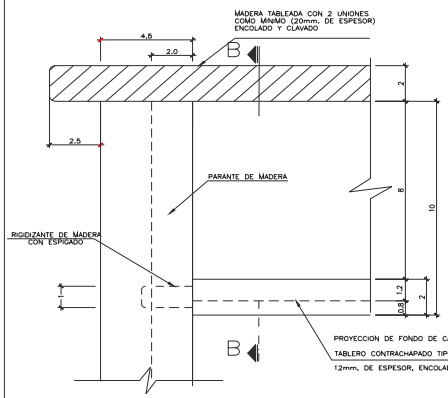

DETALLE A
Esc. : 1/2

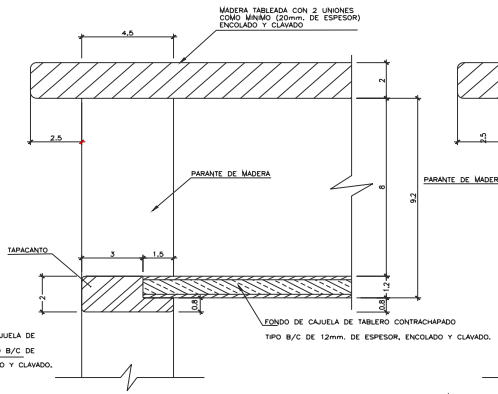

CORTE DETALLE B
Esc. : 1/2

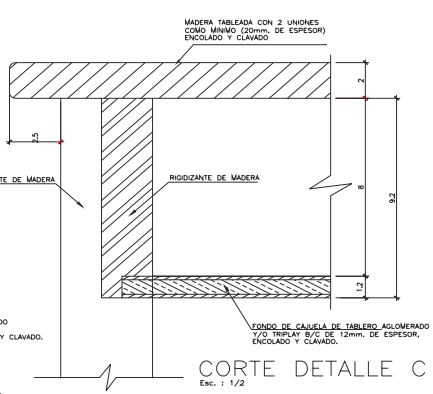

CORTE DETALLE C
Esc. : 1/2

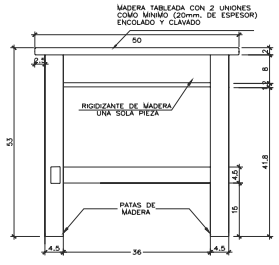

ELEVACION LATERAL
Esc. : 1/10

NOTA:

EL LOGOTIPO PIROGRABADO SE UBICARA EN EL RIGIDIZANTE DE LA MESA

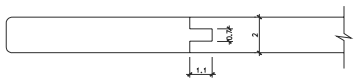

DETALLE DE TABLEADO TIPICO
Esc. : 1/2

MINISTERIO DE EDUCACION
VICEMINISTERIO DE GESTION INSTITUCIONAL
OFICINA DE INFRAESTRUCTURA EDUCATIVA
OINFE

PLANO DE
MOBILIARIO 1er AL 2do GRADO DE PRIMARIA
MESA Y SILLA DE MADERA

APROBADO DRA. MAGNET MARQUEZ RAMIREZ	DISEÑO EQUIPO DE MOBILIARIO DE LA OINFE	LAMINA MAD D.2
V°B° ARQ. MIGUEL NUÑEZ IDIAQUEZ – CAP 1107	DIBUJO RCQ	ESCALA 1/10 1/2 EN CENTIMETROS
REVISADO ING. ROSARIO CORDOVA QUINTANA – CIP 65223 SR. VICTOR OLIVERA PINEDO		FECHA MAYO–2007

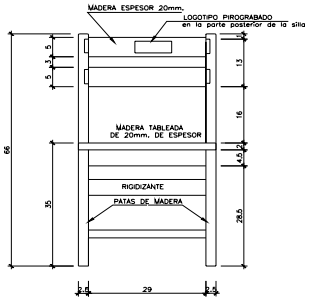

ELEVACION FRONTAL
Esc. : 1/10

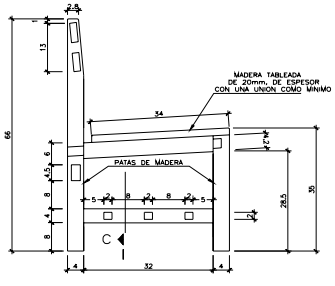

ELEVACION LATERAL
Esc. : 1/10

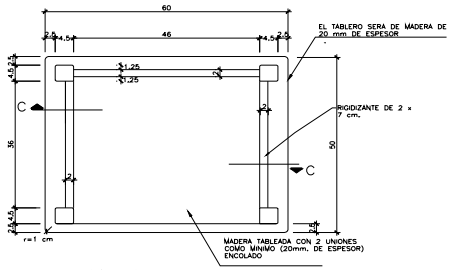

PLANTA
Esc. : 1/10

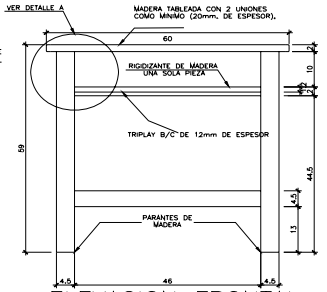

ELEVACION FRONTAL
Esc. : 1/10

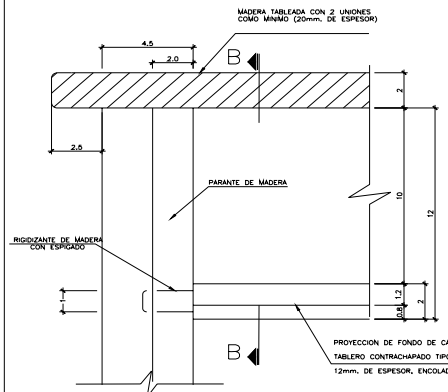

DETALLE A
Esc. : 1/2

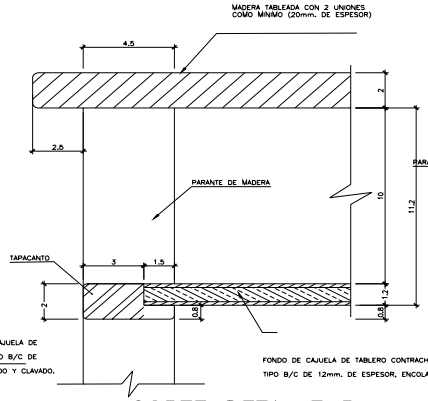

CORTE DETALLE B
Esc. : 1/2

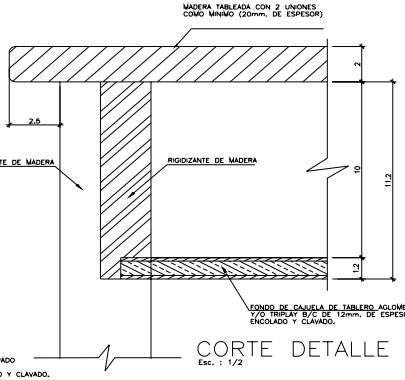

CORTE DETALLE C
Esc. : 1/2

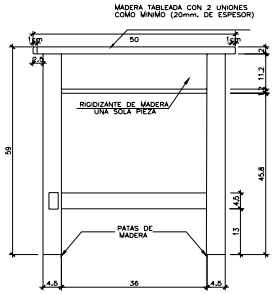

ELEVACION LATERAL
Esc. : 1/10

NOTA:
EL LOGOTIPO PIROGRABADO SE UBICARA EN EL RIGIDIZANTE DE LA MESA

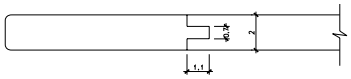

DETALLE DE TABLEADO TIPICO
Esc. : 1/2

MINISTERIO DE EDUCACION
VICEMINISTERIO DE GESTION INSTITUCIONAL
OFICINA DE INFRAESTRUCTURA EDUCATIVA
OINFE

PLANO DE
MOBILIARIO – 3er AL 6to GRADO PRIMARIA
MESA Y SILLA DE MADERA

APROBADO: DRA. MAGNET MARQUEZ RAMIREZ	DISEÑO: EQUIPO DE MOBILIARIO DE LA OINFE	LAMINA: MAD D.3
V°B°: ARQ. MIGUEL NUÑEZ IDIAQUEZ – CAP 1107	DIBUJO: RCQ	ESCALA 1/10 1/2 EN CENTIMETROS
REVISADO: ING. ROSARIO CORDOVA QUINTANA – CIP 65223 SR. VICTOR OLIVERA PINEDO		FECHA: MAYO–2007

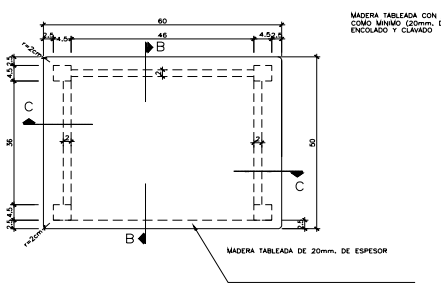

PLANTA
Esc. : 1/10

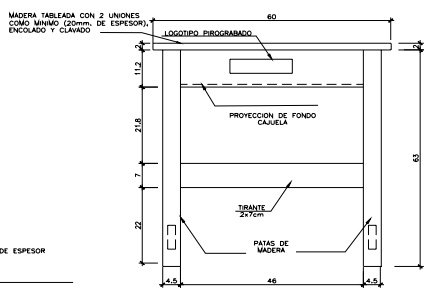

ELEVACION FRONTAL
Esc. : 1/10

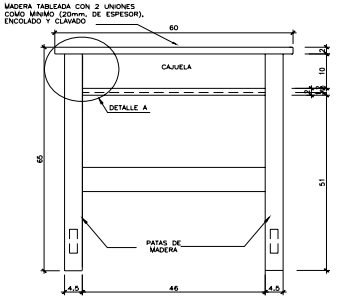

ELEVACION POSTERIOR
Esc. : 1/10

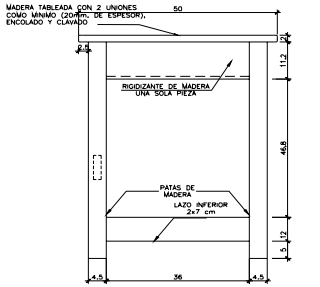

ELEVACION LATERAL
Esc. : 1/10

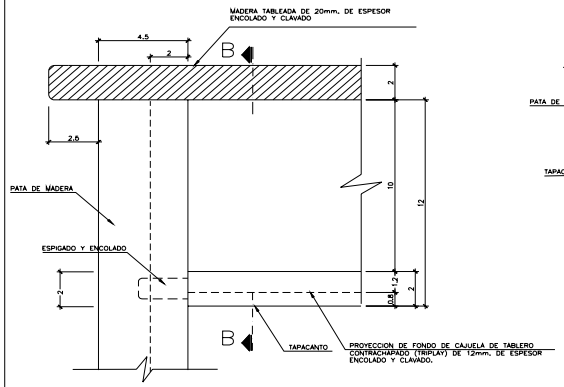

DETALLE A
Esc. : 1/2

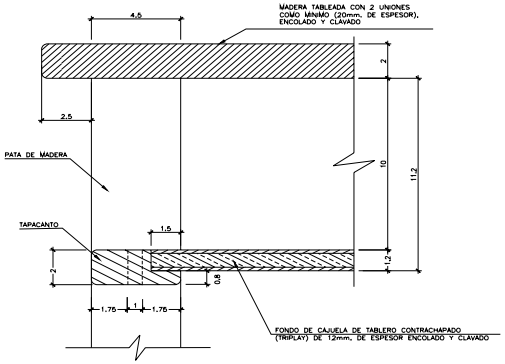

CORTE DETALLE B
Esc. : 1/2

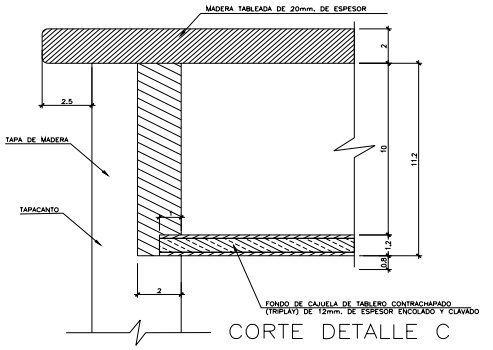

CORTE DETALLE C

NOTA:
Los materiales deberan ceñirse a las Especificaciones Tecnicas
El logotipo sera pirograbado en el rigidizante posterior de la mesa.

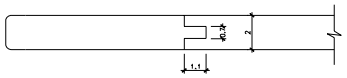

DETALLE DE TABLEADO TIPICO
Esc. : 1/2

MINISTERIO DE EDUCACION
VICEMINISTERIO DE GESTION INSTITUCIONAL
OFICINA DE INFRAESTRUCTURA EDUCATIVA
OINFE

PLANO DE
SECUNDARIA 1° Y 2° AÑO
MESA DE MADERA

APROBADO: DRA. MAGNET MARQUEZ RAMIREZ	DISEÑO: EQUIPO DE MOBILIARIO DE LA OINFE	LAMINA: MAD D.4
V°B°: ARQ. MIGUEL NUÑEZ IDIAQUEZ – CAP 1107	DIBUJO: RCQ	ESCALA 1/10 1/2 EN CENTIMETROS
REVISADO: ING. ROSARIO CORDOVA QUINTANA – CIP 65223 SR. VICTOR OLIVERA PINEDO		FECHA MAYO–2007

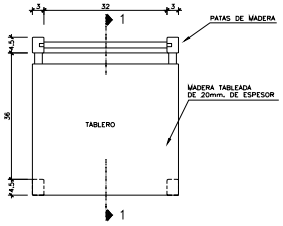

PLANTA SILLA
Esc. : 1/10

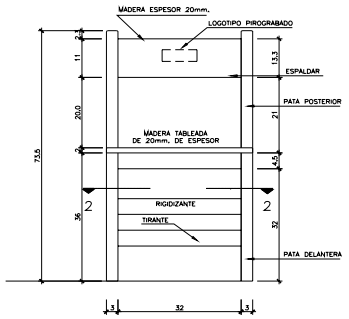

ELEVACION FRONTAL
Esc. : 1/10

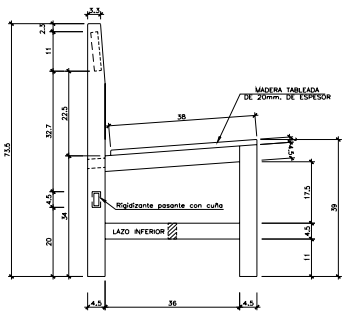

ELEVACION LATERAL
Esc. : 1/10

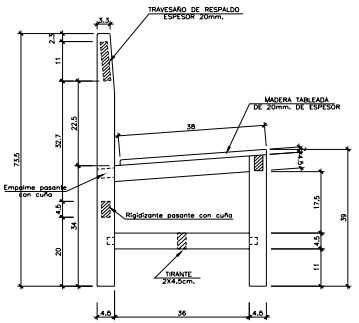

CORTE 1–1
Esc. : 1/10

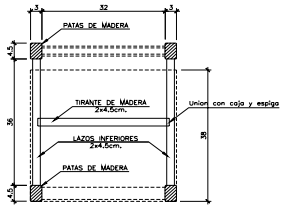

CORTE 2–2
Esc. : 1/10

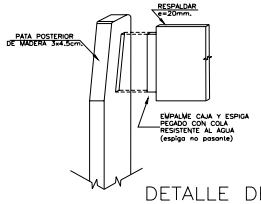

DETALLE DE EMPALME DE SILLA(respaldar)

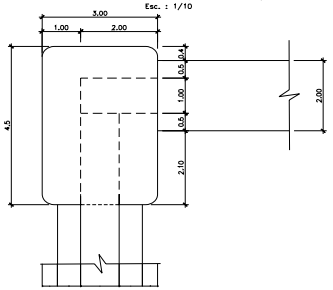

DETALLE DE EMPALME TÍPICO DE SILLA (asiento parte delantera)
Esc. : 1/1

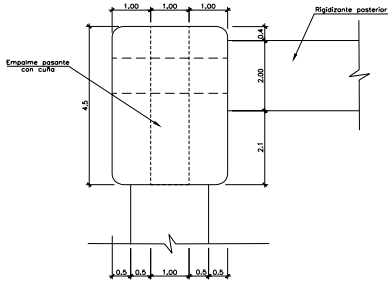

DETALLE DE EMPALME TÍPICO DE SILLA (asiento parte posterior)
Esc. : 1/1

NOTA:
El logotipo pirograbado se ubicara en la parte posterior del respaldo de la silla

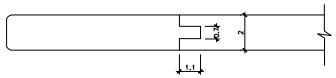

DETALLE DE TABLEADO TIPICO
Esc. : 1/2

MINISTERIO DE EDUCACION
VICEMINISTERIO DE GESTION INSTITUCIONAL
OFICINA DE INFRAESTRUCTURA EDUCATIVA
OINFE

PLANO DE
SECUNDARIA 1°– 2° AÑO
SILLA DE MADERA

APROBADO DRA. MAGNET MARQUEZ RAMIREZ	DISEÑO EQUIPO DE MOBILIARIO DE LA OINFE	LAMINA MAD D.5
V°B° ARQ. MIGUEL NUÑEZ IDIAQUEZ – CAP 1107	DIBUJO RCQ	ESCALA 1/10 1/2 1/1 EN CENTIMETROS
REVISADO ING. ROSARIO CORDOVA QUINTANA – CIP 65223 SR. VICTOR OLIVERA PINEDO		FECHA MAYO–2007

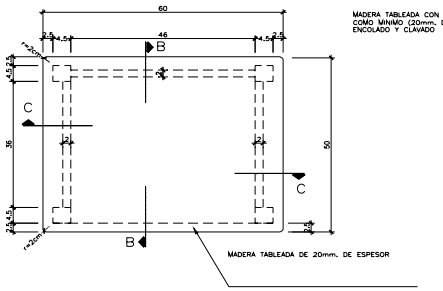

PLANTA
Esc. : 1/10

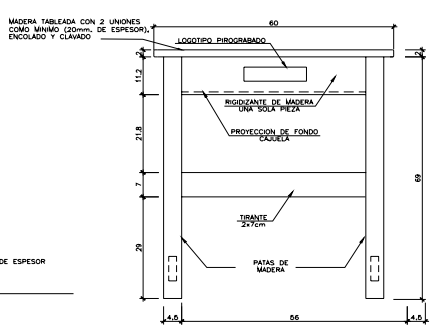

ELEVACION FRONTAL
Esc. : 1/10

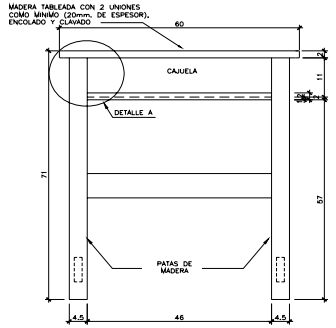

ELEVACION POSTERIOR
Esc. : 1/10

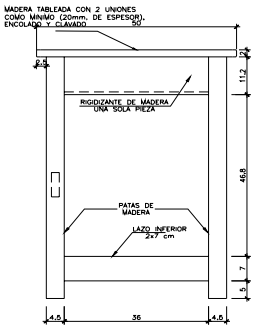

ELEVACION LATERAL
Esc. : 1/10

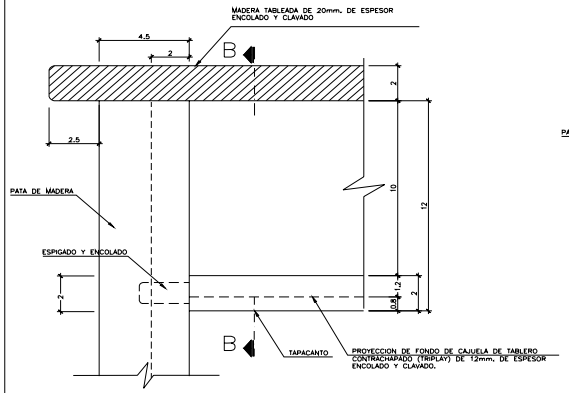

DETALLE A
Esc. : 1/2

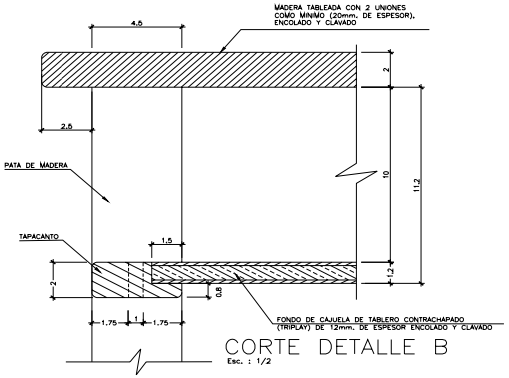

CORTE DETALLE B
Esc. : 1/2

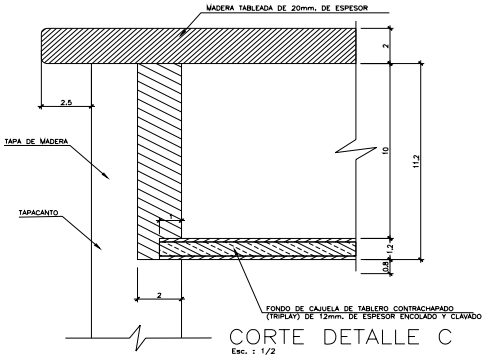

CORTE DETALLE C
Esc. : 1/2

NOTA:
Los materiales deberan ceñirse a las Especificaciones Tecnicas
El logotipo sera pirograbado en el rigidizante posterior de la mesa.

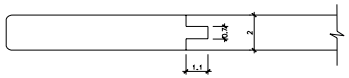

DETALLE DE TABLEADO TIPICO
Esc. : 1/2

MINISTERIO DE EDUCACION
VICEMINISTERIO DE GESTION INSTITUCIONAL
OFICINA DE INFRAESTRUCTURA EDUCATIVA
OINFE

PLANO DE
SECUNDARIA 3°– 5° AÑO
MESA DE MADERA

APROBADO DRA. MAGNET MARQUEZ RAMIREZ	DISEÑO EQUIPO DE MOBILIARIO DE LA OINFE	LAMINA MAD D.6
V°B° ARQ. MIGUEL NUÑEZ IDIAQUEZ – CAP 1107	DIBUJO RCQ	ESCALA 1/10 1/2 EN CENTIMETROS
REVISADO ING. ROSARIO CORDOVA QUINTANA – CIP 65223 SR. VICTOR OLIVERA PINEDO		FECHA MAYO–2007

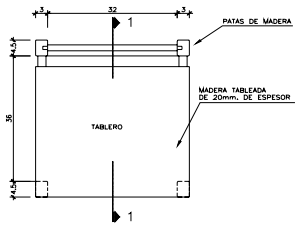

PLANTA SILLA
Esc. : 1/10

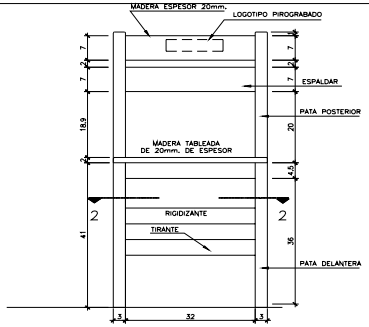

ELEVACION FRONTAL
Esc. : 1/10

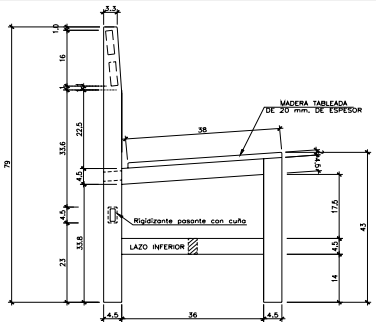

ELEVACION LATERAL
Esc. : 1/10

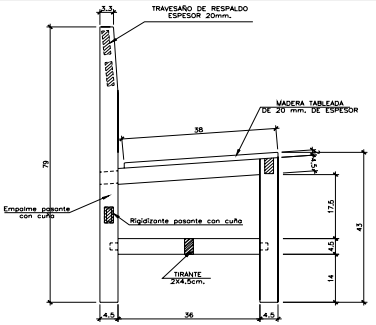

CORTE 1—1
Esc. : 1/10

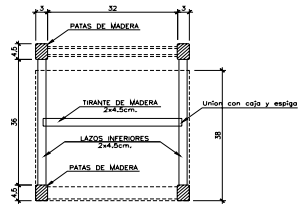

CORTE 2—2
Esc. : 1/10

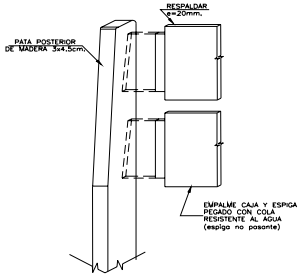

DETALLE DE EMPALME DE SILLA(respaldar)

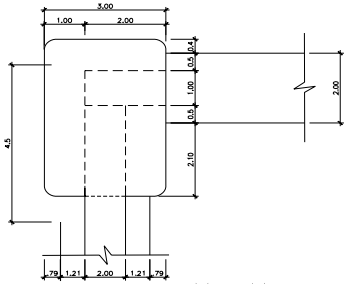

DETALLE DE EMPALME TÍPICO DE SILLA (asiento parte delantera)
Esc. : 1/100

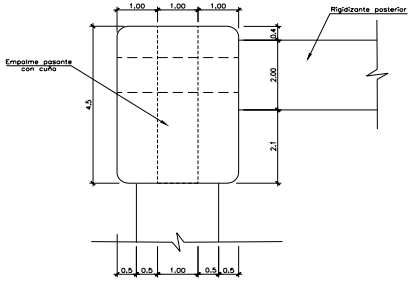

DETALLE DE EMPALME TÍPICO DE SILLA (asiento parte posterior)
Esc. : 1/100

NOTA:

El logotipo pirograbado se ubicara en la parte posterior del respaldo de la silla

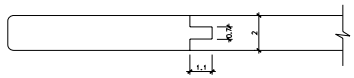

DETALLE DE TABLEADO TIPICO
Esc. : 1/2

MINISTERIO DE EDUCACION
VICEMINISTERIO DE GESTION INSTITUCIONAL
OFICINA DE INFRAESTRUCTURA EDUCATIVA
OINFE

PLANO DE
SECUNDARIA 3° — 5° AÑO
SILLA DE MADERA

APROBADO DRA. MAGNET MARQUEZ RAMIREZ	DISEÑO EQUIPO DE MOBILIARIO DE LA OINFE	LAMINA MAD D.7
V°B° ARQ. MIGUEL NUÑEZ IDIAQUEZ — CAP 1107	DIBUJO RCQ	ESCALA 1/10 1/2 EN CENTIMETROS
REVISADO ING. ROSARIO CORDOVA QUINTANA — CIP 65223 SR. VICTOR OLIVERA PINEDO		FECHA MAYO—2007

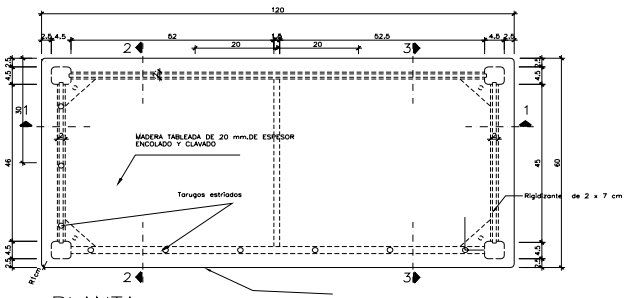

PLANTA
Esc. : 1/10

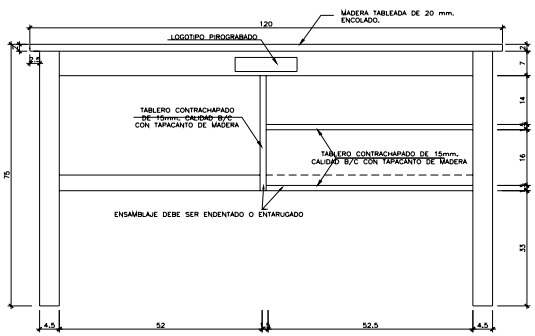

ELEVACION FRONTAL
Esc. : 1/10

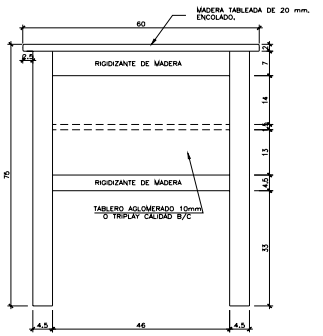

ELEVACION LATERAL
Esc. : 1/10

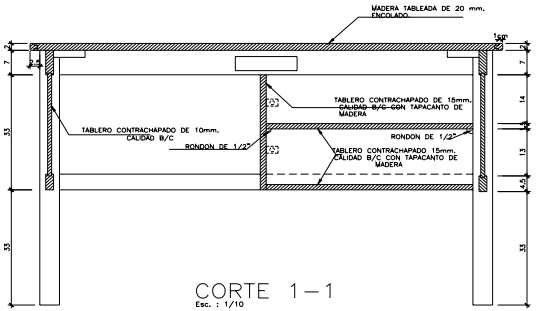

CORTE 1—1
Esc. : 1/10

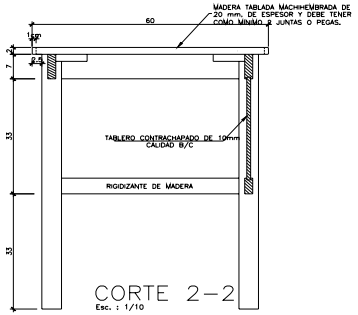

CORTE 2—2
Esc. : 1/10

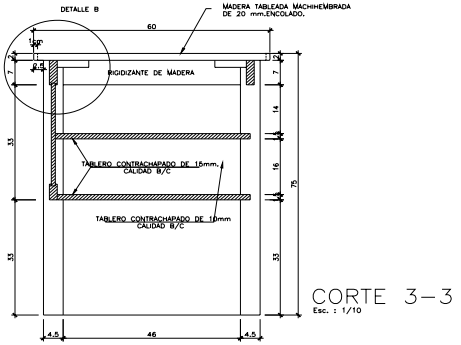

CORTE 3—3
Esc. : 1/10

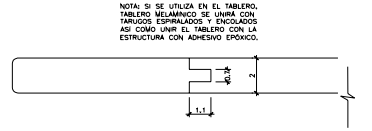

DETALLE DE TABLEADO TIPICO
Esc. : 1/2

MINISTERIO DE EDUCACION
VICEMINISTERIO DE GESTION INSTITUCIONAL
OFICINA DE INFRAESTRUCTURA EDUCATIVA
OINFE

PLANO DE
ESCRITORIO PARA PROFESOR

APROBADO DRA. MAGNET MARQUEZ RAMIREZ	DISEÑO EQUIPO DE MOBILIARIO DE LA OINFE		LAMINA MAD D.8
V°B° ARQ. MIGUEL NUÑEZ IDIAQUEZ – CAP 1107	DIBUJO RCQ	ESCALA 1/10 1/2 EN CENTIMETROS	
REVISADO ING. ROSARIO CORDOVA QUINTANA – CIP 65223 SR. VICTOR OLIVERA PINEDO		FECHA MAYO–2007	

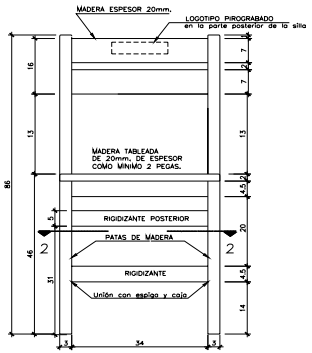

ELEVACION FRONTAL
Esc. : 1/10

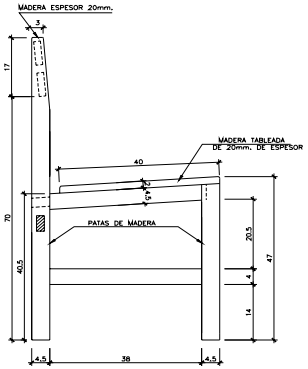

ELEVACION LATERAL
Esc. : 1/10

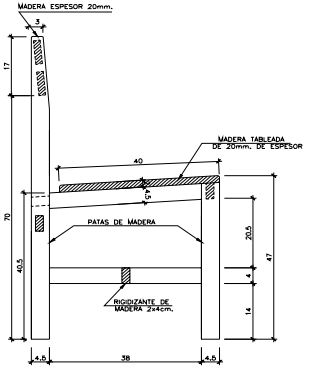

CORTE 1–1
Esc. : 1/10

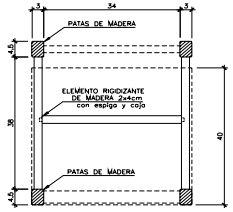

CORTE 2–2
Esc. : 1/10

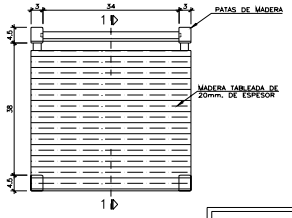

PLANTA SILLA
Esc. : 1/10

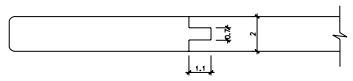

DETALLE DE TABLEADO TIPICO
Esc. : 1/2

MINISTERIO DE EDUCACION
VICEMINISTERIO DE GESTION INSTITUCIONAL
OFICINA DE INFRAESTRUCTURA EDUCATIVA
OINFE

PLANO DE
SILLA PARA PROFESOR O PARA ADULTOS

APROBADO: DRA. MAGNET MARQUEZ RAMIREZ	DISEÑO: EQUIPO DE MOBILIARIO DE LA OINFE	LAMINA: MAD D.9
V°B°: ARQ. MIGUEL NUÑEZ IDIAQUEZ – CAP 1107	DIBUJO: RCQ	ESCALA: 1/10 1/2 EN CENTIMETROS
REVISADO: ING. ROSARIO CORDOVA QUINTANA – CIP 65223 SR. VICTOR OLIVERA PINEDO		FECHA: MAYO–2007

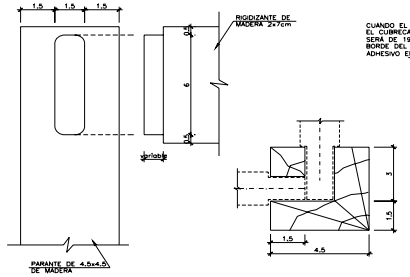

DETALLE DE ENSAMBLE COGOTE Y ESPIGA
MESA INICIAL 5 AÑOS Esc. : 1/2

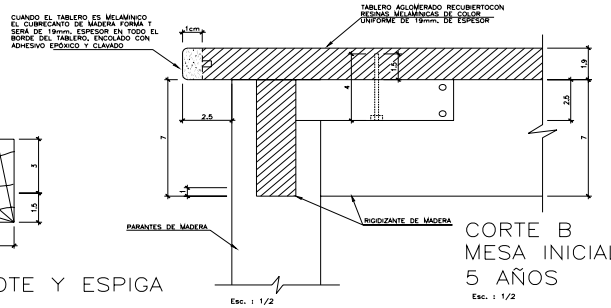

CORTE B
MESA INICIAL
5 AÑOS
Esc. : 1/2

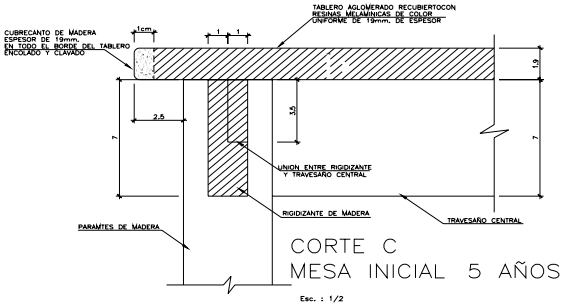

CORTE C
MESA INICIAL 5 AÑOS
Esc. : 1/2

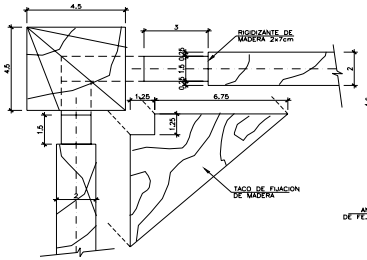

DETALLE DE EMPALME MESA
DE INICIAL 5 AÑOS
Esc. : 1/2

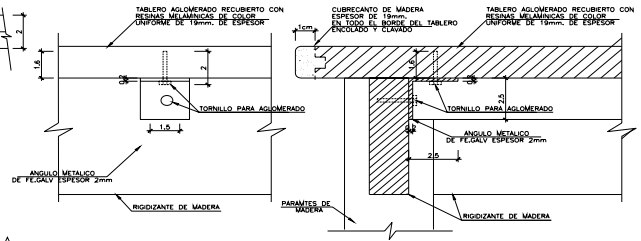

FIJACION DE TABLERO
Esc. : 1/2

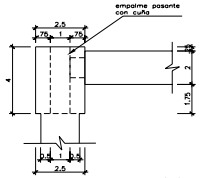

DETALLE DE EMPALME
TIPICO DE SILLA
(asiento parte posterior)
Esc. : 1/2

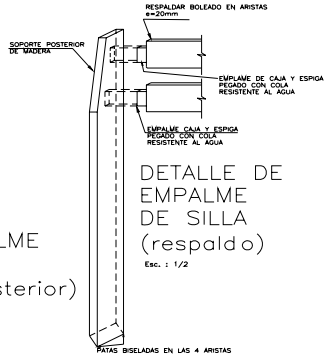

DETALLE DE
EMPALME
DE SILLA
(respaldo)
Esc. : 1/2

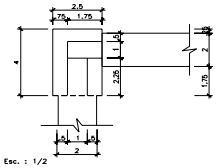

Esc. : 1/2

DETALLE DE EMPALME
TIPICO DE SILLA
(asiento parte delantera)

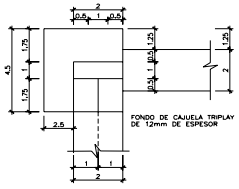

DETALLE DE EMPALME
MESA PRIMARIA (1°—6°)
GRADO
Esc. : 1/2

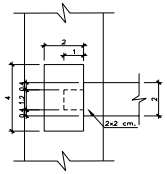

CORTE DETALLE C
DETALLE DE PARRILLA PARA MOCHILA
Esc. : 1/2

MINISTERIO DE EDUCACION
VICEMINISTERIO DE GESTION INSTITUCIONAL
OFICINA DE INFRAESTRUCTURA EDUCATIVA
OINFE

PLANO DE
DETALLES GENERALES DE MOBILIARIO
DETALLES DE MESAS Y SILLAS

APROBADO: DRA. MAGNET MARQUEZ RAMIREZ	DISEÑO: EQUIPO DE MOBILIARIO DE LA OINFE	LAMINA: MAD D.10
V°B°: ARQ. MIGUEL NUÑEZ IDIAQUEZ – CAP 1107	DIBUJO: RCQ	ESCALA 1/10 1/2 EN CENTIMETROS
REVISADO: ING. ROSARIO CORDOVA QUINTANA – CIP 65223 SR. VICTOR OLIVERA PINEDO		FECHA MAYO–2007

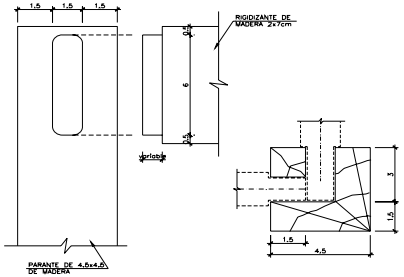

DETALLE DE EMPALME TIPICO DE MESA

Esc. : 1/2

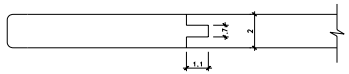

TABLEADO TÍPICO MESA – SILLA

Esc. : 1/2

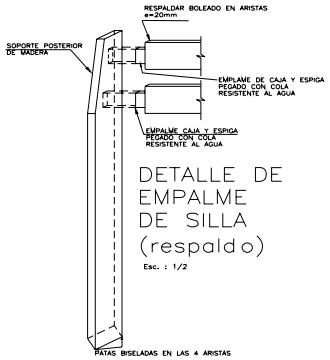

DETALLE DE EMPALME DE SILLA (respaldo)

Esc. : 1/2

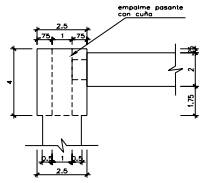

Esc. : 1/2

DETALLE DE EMPALME TIPICO DE SILLA (asiento parte posterior)

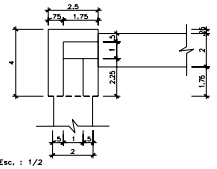

Esc. : 1/2

DETALLE DE EMPALME TIPICO DE SILLA (asiento parte delantera)

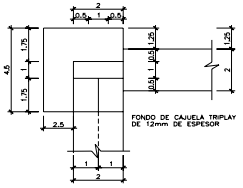

Esc. : 1/2

DETALLE DE EMPALME MESA PRIMARIA (1°–6°) GRADO

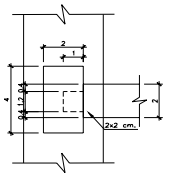

CORTE DETALLE C

DETALLE DE PARRILLA PARA MOCHILA

Esc. : 1/2

MINISTERIO DE EDUCACION

VICEMINISTERIO DE GESTION INSTITUCIONAL
OFICINA DE INFRAESTRUCTURA EDUCATIVA
OINFE

PLANO DE

DETALLES GENERALES DE MOBILIARIO
DETALLES DE MESAS Y SILLAS
PRIMARIA

APROBADO DRA. MAGNET MARQUEZ RAMIREZ	DISEÑO EQUIPO DE MOBILIARIO DE LA OINFE	LAMINA MAD D.11
V°B° ARQ. MIGUEL NUÑEZ IDIAQUEZ – CAP 1107	DIBUJO RCQ	ESCALA 1/2 EN CENTIMETROS
REVISADO ING. ROSARIO CORDOVA QUINTANA – CIP 65223 SR. VICTOR OLIVERA PINEDO		FECHA MAYO–2007

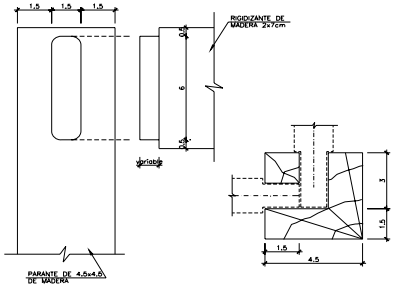

DETALLE DE EMPALME TIPICO DE MESA

Esc. : 1/2

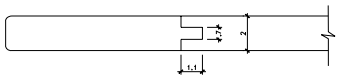

TABLEADO TÍPICO MESA – SILLA

Esc. : 1/2

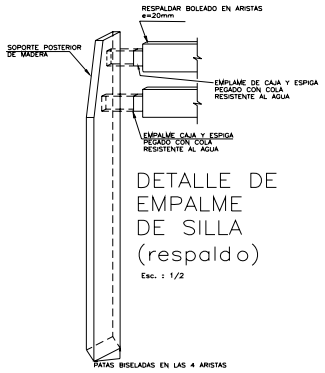

DETALLE DE EMPALME DE SILLA (respaldo)

Esc. : 1/2

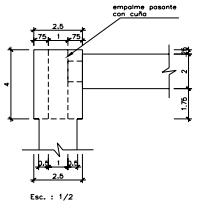

Esc. : 1/2

DETALLE DE EMPALME TIPICO DE SILLA (asiento parte posterior)

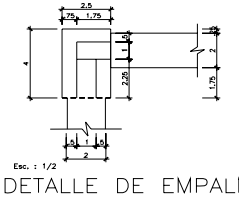

Esc. : 1/2

DETALLE DE EMPALME TIPICO DE SILLA (asiento parte delantera)

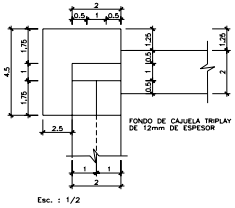

Esc. : 1/2

DETALLE DE EMPALME MESA SECUNDARIA (1°–5°) GRADO

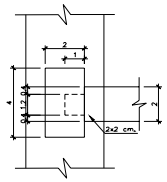

CORTE DETALLE C

DETALLE DE PARRILLA PARA MOCHILA

Esc. : 1/2

MINISTERIO DE EDUCACION

VICEMINISTERIO DE GESTION INSTITUCIONAL
OFICINA DE INFRAESTRUCTURA EDUCATIVA
OINFE

PLANO DE:

DETALLES GENERALES DE MOBILIARIO
DETALLES DE MESAS Y SILLAS
SECUNDARIA

APROBADO: DRA. MAGNET MARQUEZ RAMIREZ	DISEÑO: EQUIPO DE MOBILIARIO DE LA OINFE	LAMINA: MAD D.12
V°B°: ARQ. MIGUEL NUÑEZ IDIAQUEZ – CAP 1107	DIBUJO: RCQ	ESCALA: 1/2 EN CENTIMETROS
REVISADO: ING. ROSARIO CORDOVA QUINTANA – CIP 65223 SR. VICTOR OLIVERA PINEDO		FECHA: MAYO–2007

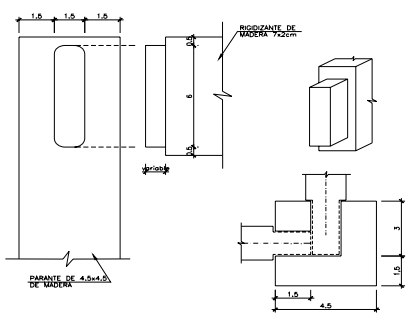

DETALLE DE EMPALME TIPICO DE MESA

Esc. : 1/2

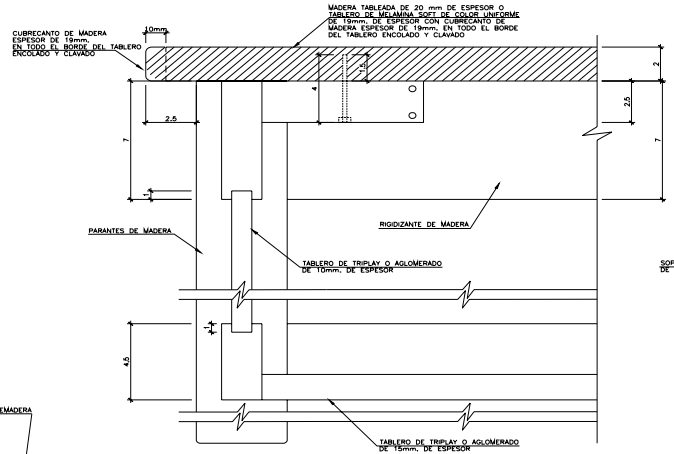

DETALLE B

Esc. : 1/2

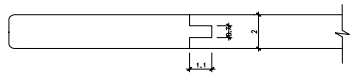

DETALLE DE TABLEADO TIPICO

Esc. : 1/2

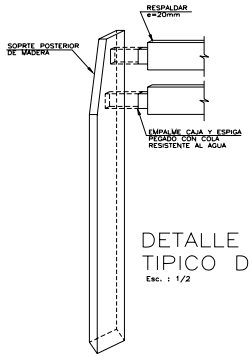

DETALLE DE EMPALME TIPICO DE SILLA

Esc. : 1/2

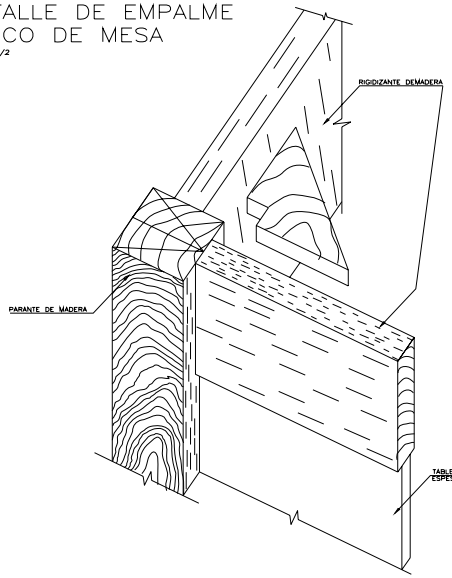

ISOMETRIA DE EMPALME TIPICO DE ESCRITORIO

DIMENSIONES VER PLANOS RESPECTIVOS

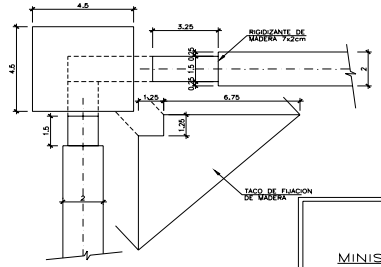

NOTA:

VER EN LAMINA D.8 DETALLE DE FIJACION DE TABLERO

MINISTERIO DE EDUCACION

VICEMINISTERIO DE GESTION INSTITUCIONAL
OFICINA DE INFRAESTRUCTURA EDUCATIVA
OINFE

PLANO DE

DETALLES DE ESCRITORIO Y SILLA DE PROFESOR

APROBADO: DRA. MAGNET MARQUEZ RAMIREZ	DISEÑO: EQUIPO DE MOBILIARIO DE LA OINFE	LAMINA: MAD D.13
V°B°: ARQ. MIGUEL NUÑEZ IDIAQUEZ – CAP 1107	DIBUJO: RCQ	ESCALA: 1/2 EN CENTIMETROS
REVISADO: ING. ROSARIO CORDOVA QUINTANA – CIP 65223 SR. VICTOR OLIVERA PINEDO		FECHA: MAYO–2007